


# ΕΦΗΜΕΡΙΣ ΤΗΣ ΚΥΒΕΡΝΗΣΕΩΣ
## ΤΗΣ ΕΛΛΗΝΙΚΗΣ ΔΗΜΟΚΡΑΤΙΑΣ

| ΑΘΗΝΑ<br>14 ΙΑΝΟΥΑΡΙΟΥ 1992 | ΤΕΥΧΟΣ ΤΕΤΑΡΤΟ | ΑΡΙΘΜΟΣ ΦΥΛΛΟΥ<br>7 |
|---|---|---|


## ΠΕΡΙΕΧΟΜΕΝΑ



## ΑΝΑΔΑΣΩΣΕΙΣ
### ΑΠΟΦΑΣΕΙΣ

Αριθ. 4623 (1)

Κήρυξη αναδασωτέας έκτασης εμβαδού 255.000 τ.μ. στη θέση «Αλισφάκα» περιφέρειας Κοινότητας Καμαριώτη Ν. Ηρακλείου.

Ο ΝΟΜΑΡΧΗΣ ΗΡΑΚΛΕΙΟΥ

Έχοντας υπόψη:

1. Τις διατάξεις του άρθρου 117 παρ. 3 του Συντάγματος της χώρας.

2. Τις διατάξεις του Ν. 3200/55 «περί Διοικητικής αποκέντρωσης» όπως τροποποιήθηκαν και συμπληρώθηκαν μεταγενέστερα με το Ν.Δ. 532/1970.

3. Τον Νόμο 1235/1982 «Άσκηση της Κυβερνητικής Πολιτικής και καθιέρωση της Λαϊκής Εκπροσώπησης στους Νομούς» (ΦΕΚ 26/Α/1982).

4. Τις διατάξεις του Ν. 998/79 «περί προστασίας των δασών και δασικών εν γένει εκτάσεων της χώρας» (ΦΕΚ 289/1979 τ.Α) και ειδικότερα του άρθρου 38 παρ. 1 σε συνδιασμό με το άρθρο 41 παρ. 1.

5. Τις διαταγές του Υπουργείου Γεωργίας: α) 160417/1180/8.7.1980, β) 182447/3049/24.9.1980, γ) 178936/1496/20.11.1981, δ) 154659/24.5.1982, ε) 141823/14.2.1983.

6. Την αριθ. 1901/18.4.1986 απόφασή μας «περί ορισμού εισηγητών και μεταβίβαση εξουσίας υπογραφής «με εντολή Νομάρχη» αποφάσεων, εγγράφων και άλλων πράξεων στους προϊσταμένους και υπαλλήλους των Υπηρεσιών Διανομαρχιακού και Νομαρχιακού Επιπέδου».

7. Το γεγονός ότι στις 30.9.1991 καταστράφηκε από πυρκαγιά η βλάστηση σε δασική έκταση που βρίσκεται στη θέση Αλισφάκα περιφέρειας Κοινότητας Καμαριώτη επαρχίας Μαλεβυζίου και επιβάλλεται ως εκ τούτου η κήρυξή της ως αναδασωτέας με σκοπό τη διατήρηση του δασικού χαρακτήρα της και την αποκατάσταση της δασικής βλάστησης με φυσική αναγέννηση, αποφασίζουμε:

Κηρύσσουμε αναδασωτέα, με σκοπό την διατήρηση του δασικού χαρακτήρα της και την επαναφορά της δασικής βλάστησης στην προ της πυρκαγιάς κατάσταση, με φυσική αναγέννηση τη δημόσια δασική έκταση εμβαδού διακοσίων πενήντα πέντε χιλιάδων (255.000) τετραγωνικών μέτρων, που βρίσκεται στη θέση «Αλισφάκα» περιφέρειας Κοινότητας Καμαριώτη επαρχίας Μαλεβυζίου που προορίζεται από τα στοιχεία Α Β Γ Δ Ε Ζ Α στο με ημερομηνία 29.11.1991 συνημμένο τοπογραφικό του Τεχνολόγου Δασοπονίας Δημητρίου Ματάμη που έχει θεωρηθεί από τον Διευθυντή Δασών Ηρακλείου.

Η έκταση έχει όρια:

Ανατολικά: Με δημόσια δασική έκταση.

Δυτικά: Ομοίως ως άνω.

Βόρεια: Με επαρχιακό δρόμο.

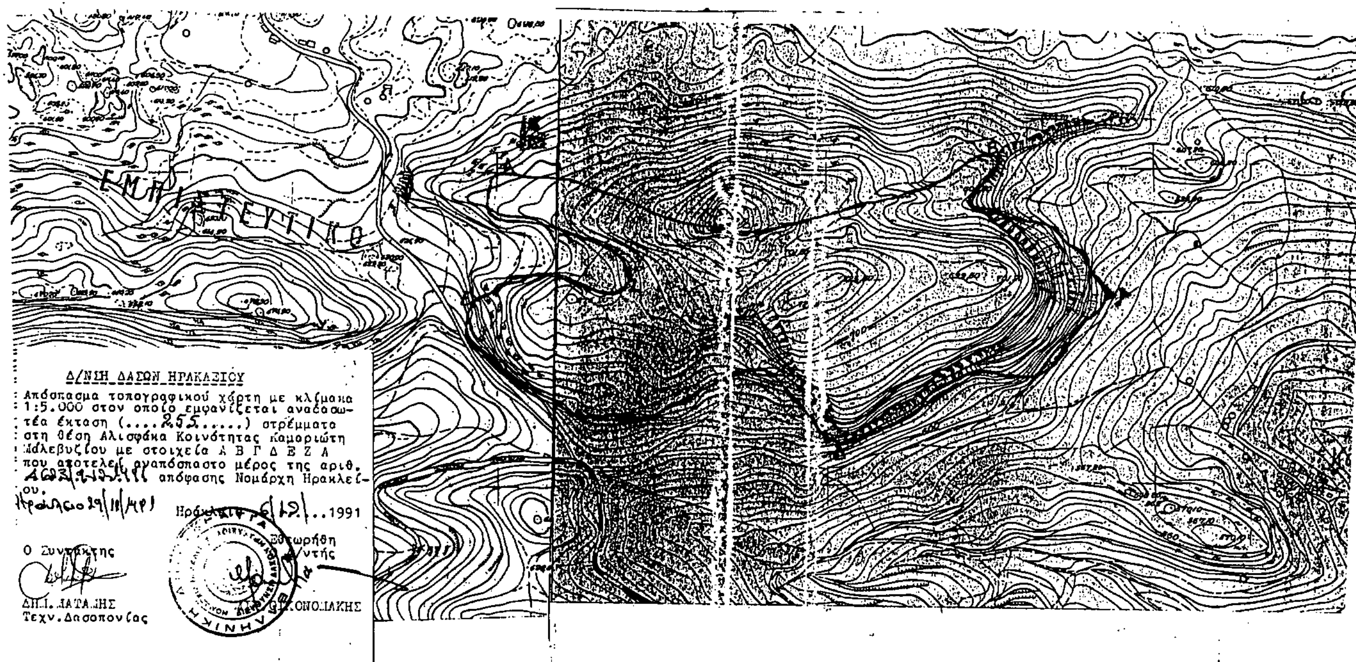
Νότια: Με γεωργικές καλλιέργειες.

Όπως και στο συνημμένο διάγραμμα φαίνεται που αποτελεί αναπόσπαστο μέρος της απόφασης αυτής.

Η απόφαση αυτή να δημοσιευθεί στην Εφημερίδα της Κυβερνήσεως.

Ηράκλειο, 9 Δεκεμβρίου 1991

Ο Νομάρχης
ΣΤΡΑΤΟΣ ΠΑΠΑΔΑΚΗΣ


Δ/ΝΣΗ ΔΑΣΩΝ ΗΡΑΚΛΕΙΟΥ
Απόσπασμα τοπογραφικού χάρτη με κλίμακα 1:5.000 στον οποίο εμφανίζεται αναδασωτέα έκταση (....255.....) στρέμματα στη θέση Αλισφάκα Κοινότητας Καμαριώτη Μαλεβυζίου με στοιχεία Α Β Γ Δ Ε Ζ Α που αποτελεί αναπόσπαστο μέρος της αριθ. απόφασης Νομάρχη Ηρακλείου.
..1991
Ο Συντάκτης
Τεχν. Δασοπονίας
ΟΙΚΟΝΟΜΑΚΗΣ

Αριθ. 4653 (2)

Κήρυξη αναδασωτέας έκτασης εμβαδού 104.000,00 τ.μ. στη θέση «Κουτσομύτα» περιφέρειας Κοινότητας Φόδελε Ν. Ηρακλείου.

Ο ΝΟΜΑΡΧΗΣ ΗΡΑΚΛΕΙΟΥ

Έχοντας υπόψη:

1. Τις διατάξεις του άρθρου 117 παρ. 3 του Συντάγματος της χώρας.

2. Τις διατάξεις του Ν. 3200/55 «περί Διοικητικής αποκέντρωσης» όπως τροποποιήθηκαν και συμπληρώθηκαν μεταγενέστερα με το Ν.Δ. 532/1970.

3. Τον Νόμο 1235/1982 «Άσκηση της Κυβερνητικής Πολιτικής και καθιέρωση της Λαϊκής Εκπροσώπησης στους Νομούς» (ΦΕΚ 26/Α/1982).

4. Τις διατάξεις του Ν. 998/79 «περί προστασίας των δασών και δασικών εν γένει εκτάσεων της χώρας» (ΦΕΚ 289/1979 τ.Α) και ειδικότερα του άρθρου 38 παρ. 1 σε συνδιασμό με το άρθρο 41 παρ. 1.

5. Τις διαταγές του Υπουργείου Γεωργίας: α) 160417/1180/8.7.1980, β) 182447/3049/24.9.1980, γ) 178936/1496/20.11.1981, δ) 154659/24.5.1982, ε) 141823/14.2.1983.

6. Την αριθ. 1901/18.4.1986 απόφασή μας «περί ορισμού εισηγητών και μεταβίβαση εξουσίας υπογραφής «με εντολή Νομάρχη» αποφάσεων, εγγράφων και άλλων πράξεων στους προϊσταμένους και υπαλλήλους των Υπηρεσιών Διανομαρχιακού και Νομαρχιακού Επιπέδου».

7. Το γεγονός ότι στις 21.10.1991 καταστράφηκε από πυρκαγιά η βλάστηση σε δασική έκταση που βρίσκεται στη θέση Κουτσομύτα περιφέρειας Κοινότητας Φόδελε επαρχίας Μαλεβυζίου και επιβάλλεται ως εκ τούτου η κήρυξή της ως αναδασωτέας με σκοπό τη διατήρηση του δασικού χαρακτήρα της και την αποκατάσταση της δασικής βλάστησης με φυσική αναγέννηση, αποφασίζουμε:

Κηρύσσουμε αναδασωτέα, με σκοπό την διατήρηση του δασικού χαρακτήρα της και την επαναφορά της δασικής βλάστησης στην προ της πυρκαγιάς κατάσταση, με φυσική αναγέννηση τη δημόσια δασική έκταση εμβαδού (104.000) εκατόν τεσσάρων χιλιάδων τετραγωνικών μέτρων, που βρίσκεται στη θέση «Κουτσομύτα» περιφέρειας Κοινότητας Φόδελε επαρχίας Μαλεβυζίου που προορίζεται από τα στοιχεία Α Β Γ Δ Ε Α στο με ημερομηνία 3.12.1991 συνημμένο τοπογραφικό του Τεχνολόγου Δασοπονίας Δημητρίου Ματάμη που έχει θεωρηθεί από τον Διευθυντή Δασών Ηρακλείου.

Η έκταση έχει όρια:

Ανατολικά: Με δημόσια δασική έκταση.

Δυτικά: Με δημόσια δασική έκταση.

Βόρεια: Με γεωργικές καλλιέργειες.

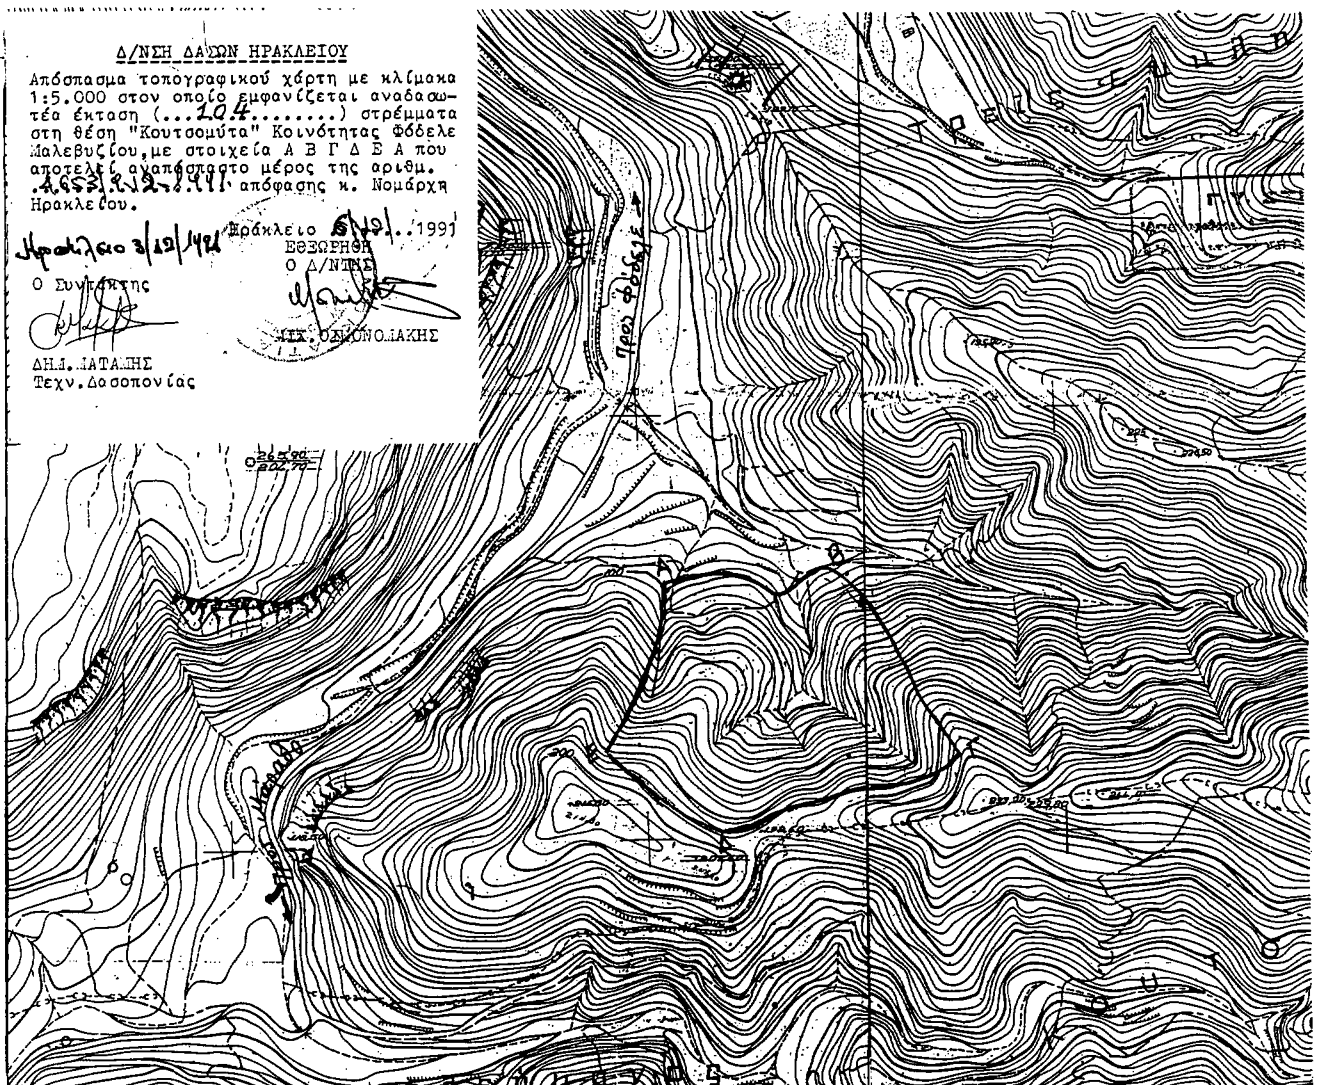
Νότια: Με δημόσια δασική έκταση.

Όπως και στο συνημμένο διάγραμμα φαίνεται που αποτελεί αναπόσπαστο μέρος της απόφασης αυτής.

Η απόφαση αυτή να δημοσιευθεί στην Εφημερίδα της Κυβερνήσεως.

Ηράκλειο, 9 Δεκεμβρίου 1991

Ο Νομάρχης
ΣΤΡΑΤΟΣ ΠΑΠΑΔΑΚΗΣ



Αριθ. 4622 (3)

Κήρυξη αναδασωτέας έκτασης εμβαδού 88.000,00 τ.μ. στη θέση «Μεσοκεφάλα» περιφέρειας Κοινότητας Χουδετσίου Ν. Ηρακλείου.

Ο ΝΟΜΑΡΧΗΣ ΗΡΑΚΛΕΙΟΥ

Έχοντας υπόψη:

1. Τις διατάξεις του άρθρου 117 παρ. 3 του Συντάγματος της χώρας.

2. Τις διατάξεις του Ν. 3200/55 «περί Διοικητικής αποκέντρωσης» όπως τροποποιήθηκαν και συμπληρώθηκαν μεταγενέστερα με το Ν.Δ. 532/1970.

3. Τον Νόμο 1235/1982 «Άσκηση της Κυβερνητικής Πολιτικής και καθιέρωση της Λαϊκής Εκπροσώπησης στους Νομούς» (ΦΕΚ 26/Α/1982).

4. Τις διατάξεις του Ν. 998/79 «περί προστασίας των δασών και δασικών εν γένει εκτάσεων της χώρας» (ΦΕΚ 289/1979 ΤΑ) και ειδικότερα του άρθρου 38 παρ. 1 σε συνδιασμό με το άρθρο 41 παρ. 1.

5. Τις διαταγές του Υπουργείου Γεωργίας: α) 160417/1180/8.7.1980, β) 182447/3049/24.9.1980, γ) 178936/1496/20.11.1981, δ) 154659/24.5.1982, ε) 141823/14.2.1983.

6. Την αριθ. 1901/18.4.1986 απόφασή μας «περί ορισμού εισηγητών και μεταβίβαση εξουσίας υπογραφής «με εντολή Νομάρχη» αποφάσεων, εγγράφων και άλλων πράξεων στους προϊσταμένους και υπαλλήλους των Υπηρεσιών Διανομαρχιακού και Νομαρχιακού Επιπέδου».

7. Το γεγονός ότι στις 21.9.1991 καταστράφηκε από πυρκαγιά η βλάστηση σε δασική έκταση που βρίσκεται στη θέση Μεσοκεφάλα περιφέρειας Κοινότητας Χουδετσίου επαρχίας Πεδιάδος και επιβάλλεται ως εκ τούτου η κήρυξή της ως αναδασωτέας με σκοπό τη διατήρηση του δασικού χαρακτήρα της και την αποκατάσταση της δασικής βλάστησης με φυσική αναγέννηση, αποφασίζουμε:

Κηρύσσουμε αναδασωτέα, με σκοπό την διατήρηση του δασικού χαρακτήρα της και την επαναφορά της δασικής βλάστησης στην προ της πυρκαγιάς κατάσταση, με φυσική αναγέννηση τη δημόσια δασική έκταση εμβαδού ογδόντα οκτώ χιλιάδων (88.000.00) τετραγωνικών μέτρων, που βρίσκεται στη θέση «Μεσοκεφάλα» περιφέρειας Κοινότητας Χουδετσίου επαρχίας Πεδιάδος που προορίζεται από τα στοιχεία Α Β Γ Δ Α στο με ημερομηνία 29.11.1991 συνημμένο τοπογραφικό του Τεχνολόγου Δασοπονίας Δημητρίου Ματάμη που έχει θεωρηθεί από τον Διευθυντή Δασών Ηρακλείου.

Η έκταση έχει όρια:

Ανατολικά: Με αγροτικό δρόμο.

Δυτικά: Με αμπελουργικές καλλιέργειες.

Βόρεια: Με αγροτικό δρόμο και γεωργικές καλλιέργειες.

Νότια: Με αγροτικό δρόμο.

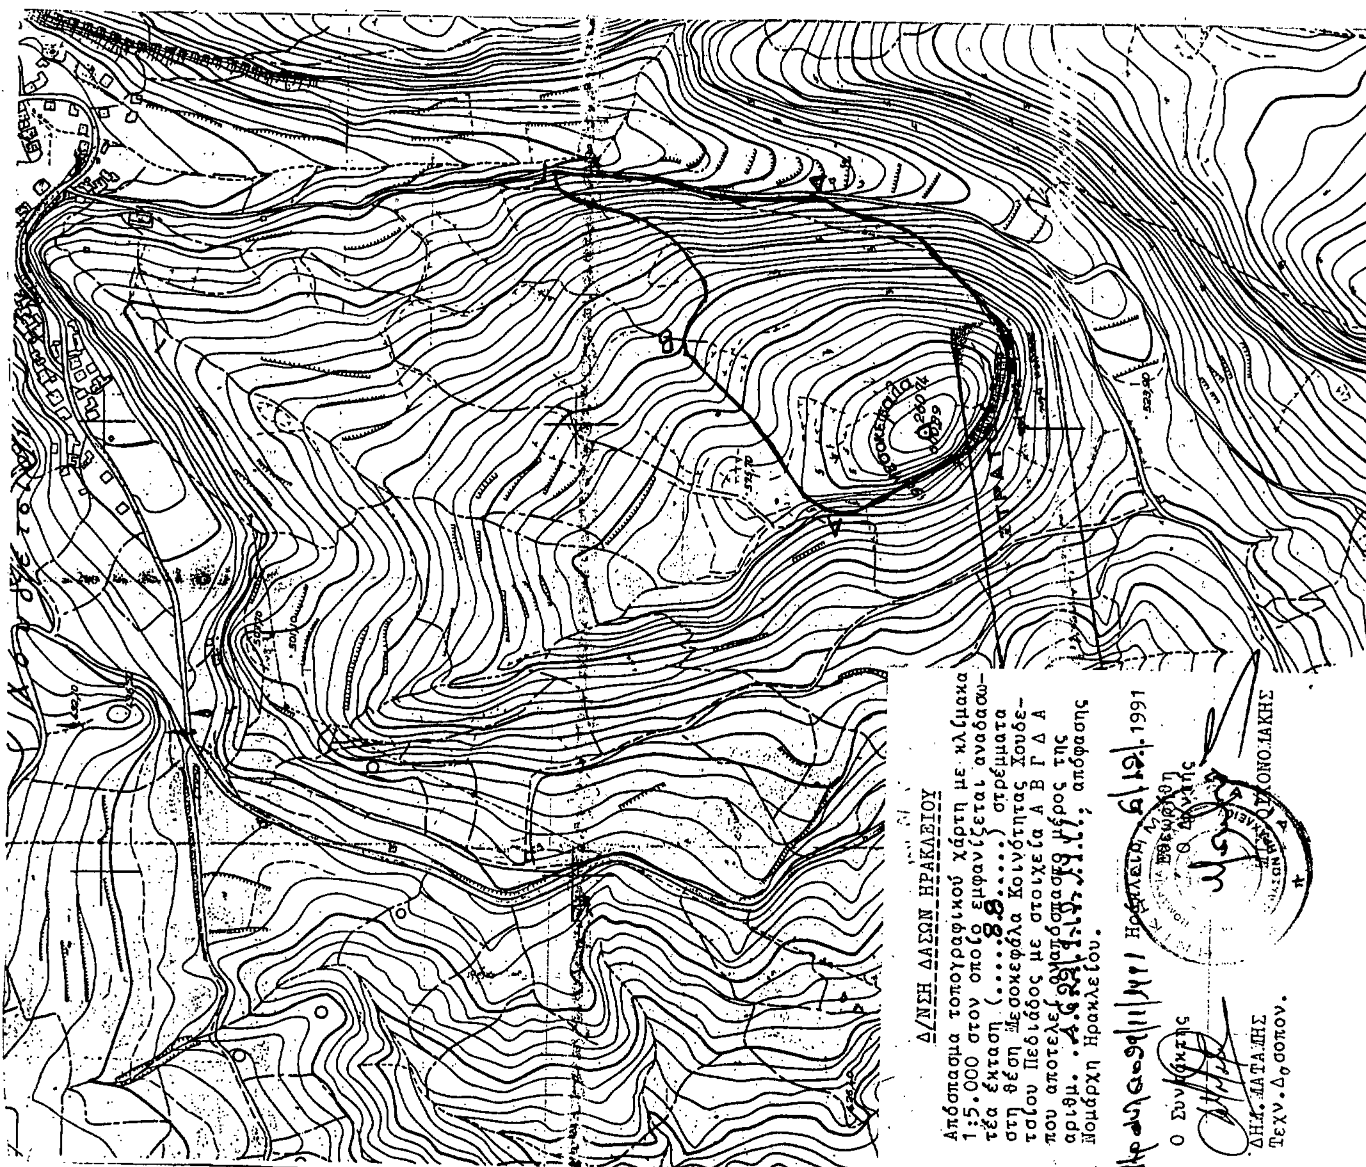
Όπως και στο συνημμένο διάγραμμα φαίνεται που αποτελεί αναπόσπαστο μέρος της απόφασης αυτής.

Η απόφαση αυτή να δημοσιευθεί στην Εφημερίδα της Κυβερνήσεως.

Ηράκλειο, 9 Δεκεμβρίου 1991

Ο Νομάρχης

ΣΤΡΑΤΟΣ ΠΑΠΑΔΑΚΗΣ



# ΠΟΛΕΟΔΟΜΙΑ

## ΑΠΟΦΑΣΕΙΣ

Αριθ. 103465/7451 (4)

Αναστολή οικοδομικών αδειών και χορήγησης οικοδομικών αδειών σε εντός και εκτός σχεδίου περιοχές εκατέρωθεν της Λεωφόρου Κύμης (Ν. Αττικής).

**Ο ΥΠΟΥΡΓΟΣ ΠΕΡΙΒΑΛΛΟΝΤΟΣ, ΧΩΡΟΤΑΞΙΑΣ ΚΑΙ ΔΗΜΟΣΙΩΝ ΕΡΓΩΝ**

Έχοντας υπόψη:

1. Τις διατάξεις των άρθρων 8 και 85 Α του Ν. Δ/τος της 17.7.1923 «Περί σχεδίων πόλεων κ.λ.π.» (Α' 228), όπως μεταγενέστερα τροποποιήθηκαν και συμπληρώθηκαν.

2. Τις διατάξεις της παρ. 1 (εδ. ιδ) του άρθρου 23 του Ν. 1558/1985 «Κυβέρνηση και Κυβερνητικά Όργανα» (Α' 137).

3. Τις διατάξεις της παρ. 4 του άρθρου 4 του άρθρου 1 της Υ. 1503/1991 απόφασης του Πρωθυπουργού και του Υπουργού Περιβάλλοντος Χωροταξίας και Δημοσίων Έργων «Καθορισμός αρμοδιοτήτων του Υφυπουργού Περιβάλλοντος, Χωροταξίας και Δημοσίων Έργων Χρήστου Κατσιγιάννη» (Β/702/4.9.1991).

4. Τις διατάξεις της παρ. 5 του άρθρου 12 του Ν. 1647/1986 «Οργανισμός Κτηματολογίου και Χαρτογραφήσεων Ελλάδας (Ο.Κ.Χ.Ε.) και άλλες σχετικές διατάξεις» (Α' 141).

5. Τις διατάξεις του άρθρου 99 παρ. 3 και 4 του Ν. 1892/90 «Για τον εκσυγχρονισμό και την ανάπτυξη και άλλες διατάξεις» (Α' 101).

6. Τα 6174/8.11.1991 και 6577/25.11.1991 έγγραφα του Οργανισμού Αθήνας, αποφασίζουμε:

1. Αναστέλλονται για ένα (1) έτος οι οικοδομικές εργασίες και η χορήγηση οικοδομικών αδειών σε εντός και εκτός σχεδίου περιοχές των δήμων Κηφισιάς, Λυκόρβυσης, Πεύκης, και της Λεωφόρου Κύμης όπου έχει επιβληθεί αναστολή με τις 77685/5692/2.11.1990 (Δ' 635) και 54718/2081/18.4.1991 (Δ' 230) αποφάσεις του Υπουργού Περιβάλλοντος Χωροταξίας και Δημοσίων Έργων όπως οι εντός σχεδίου περιοχές φαίνονται με μπλέ συνεχή γραμμή στο σχετικό πρωτότυπο διάγραμμα σε κλίμακα 1:5000 και οι εκτός σχεδίου περιοχές φαίνονται με μπλέ συνεχή γραμμή στα σχετικά τέσσερα (4) πρωτότυπα διαγράμματα σε κλίμακα 1:500 που θεωρήθηκαν από τον Προϊστάμενο της Διεύθυνσης Τοπογραφικών Εφαρμογών με την 103465/7451/1991 πράξη του και που αντίτυπα τους σε φωτοσμίκρυνση δημοσιεύεται με την παρούσα απόφαση.

2. Η ι ;ύς της παρούσας απόφασης αρχίζει από τη δημοσιευσή της στην Εφημερίδα της Κυβερνήσεως.

Η απόφαση αυτή να δημοσιευθεί στην Εφημερίδα της Κυβερνήσεως.

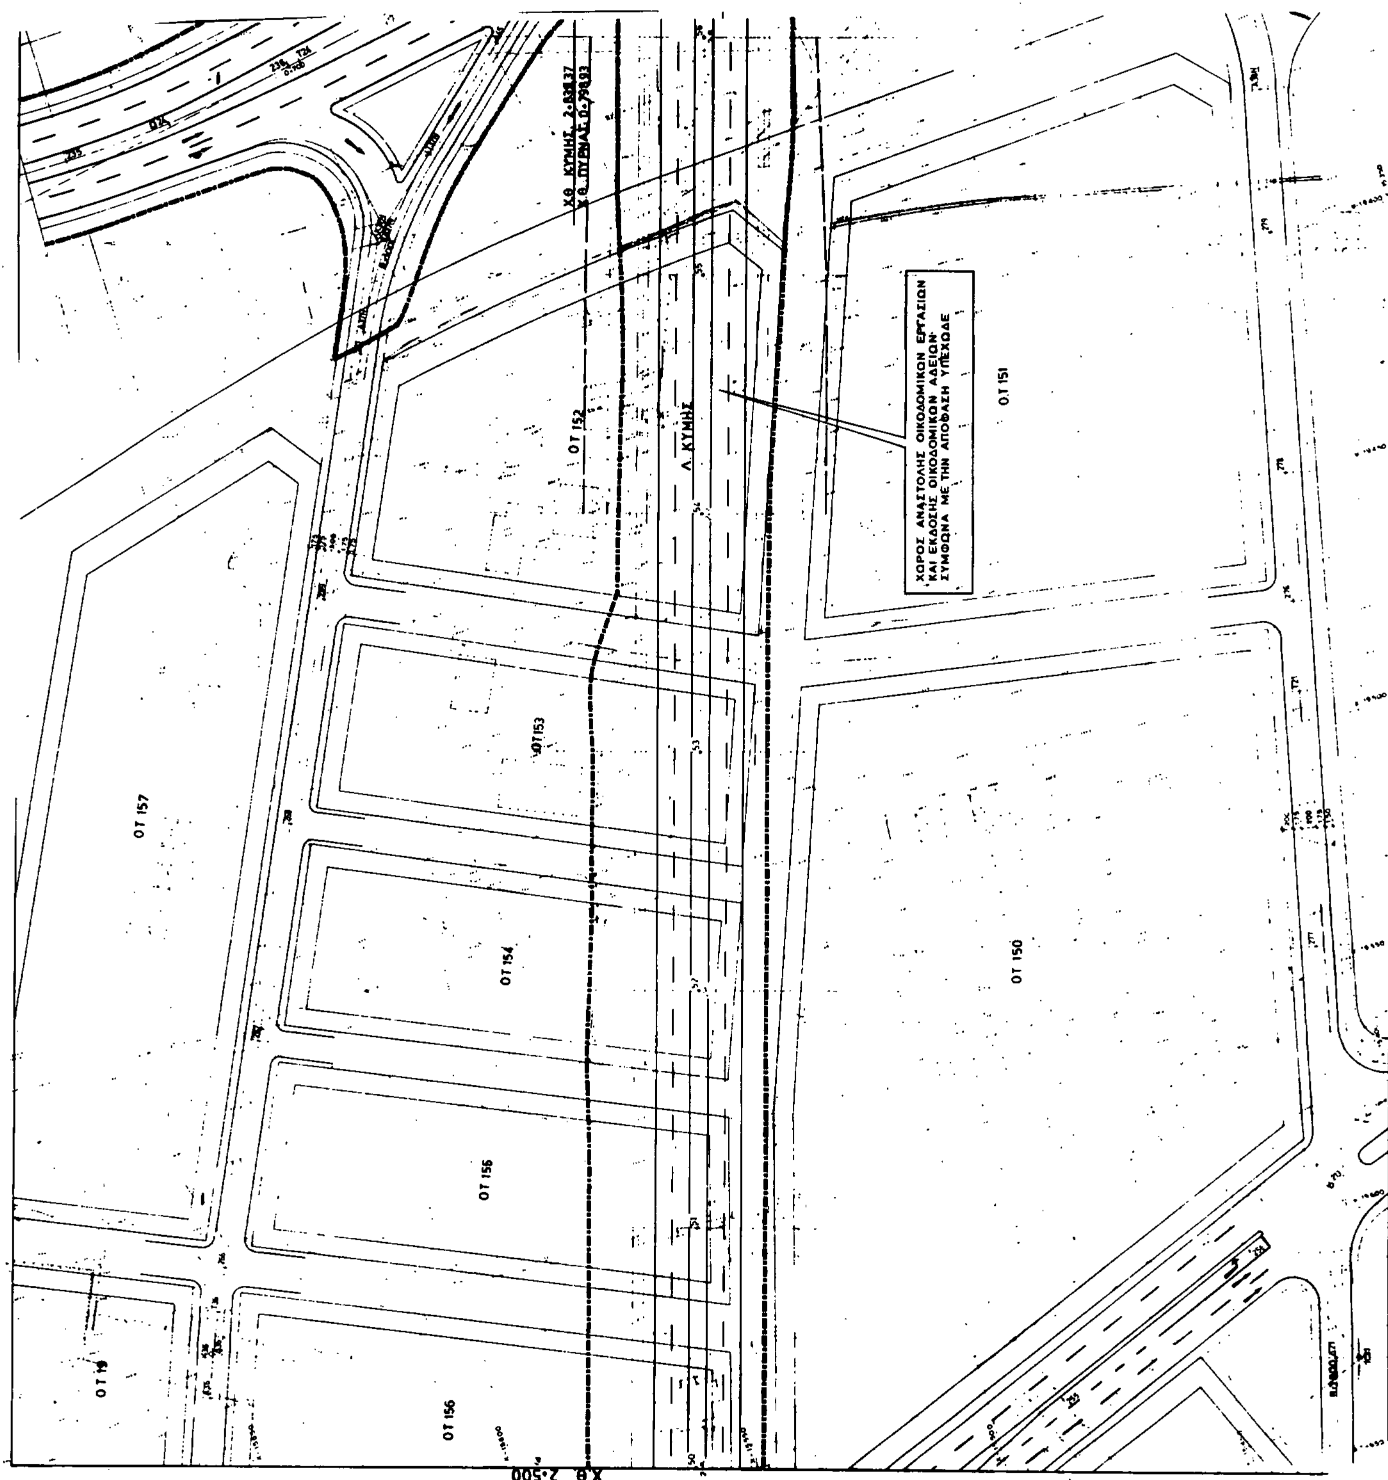
Αθήνα, 11 Δεκεμβρίου 1991

Ο ΥΦΥΠΟΥΡΓΟΣ

**ΧΡΗΣΤΟΣ ΚΑΤΣΙΓΙΑΝΝΗΣ**


113


ΥΠΟΥΡΓΕΙΟ
112
114


ΧΩΡΟΣ ΑΝΑΣΤΟΛΗΣ ΟΙΚΟΔΟΜΙΚΩΝ ΕΡΓΑΣΙΩΝ
ΚΑΙ ΕΚΔΟΣΗΣ ΟΙΚΟΔΟΜΙΚΩΝ ΑΔΕΙΩΝ·
ΣΥΜΦΩΝΑ ΜΕ ΤΗΝ ΑΠΟΦΑΣΗ ΥΠΕΧΩΔΕ
Ο.Τ 151
Ο.Τ 150
Ο.Τ 152
ΟΤ153
Ο.Τ 154
Ο.Τ 156
Ο.Τ 157
Λ. ΚΥΜΗΣ
Χ.Θ. 2+500

# ΛΕΩΦΟΡΟΣ ΚΥΜΗΣ

ΤΜΗΜΑ : ΟΔΟΣ ΠΛΑΠΟΥΤΑ – ΕΘΝΙΚΗ ΟΔΟΣ No 1

ΥΠΟΤΜΗΜΑ 1 : ΛΕΩΦΟΡΟΣ ΚΥΜΗΣ

Π Ρ Ο Μ Ε Λ Ε Τ Η

# KIMIS AVENUE

SECTION : PLAPOYTA STR.– NATIONAL ROAD No 1

SUBSECTION 1 : KIMIS AVENUE

P R E L I M I N A R Y S T U D Y

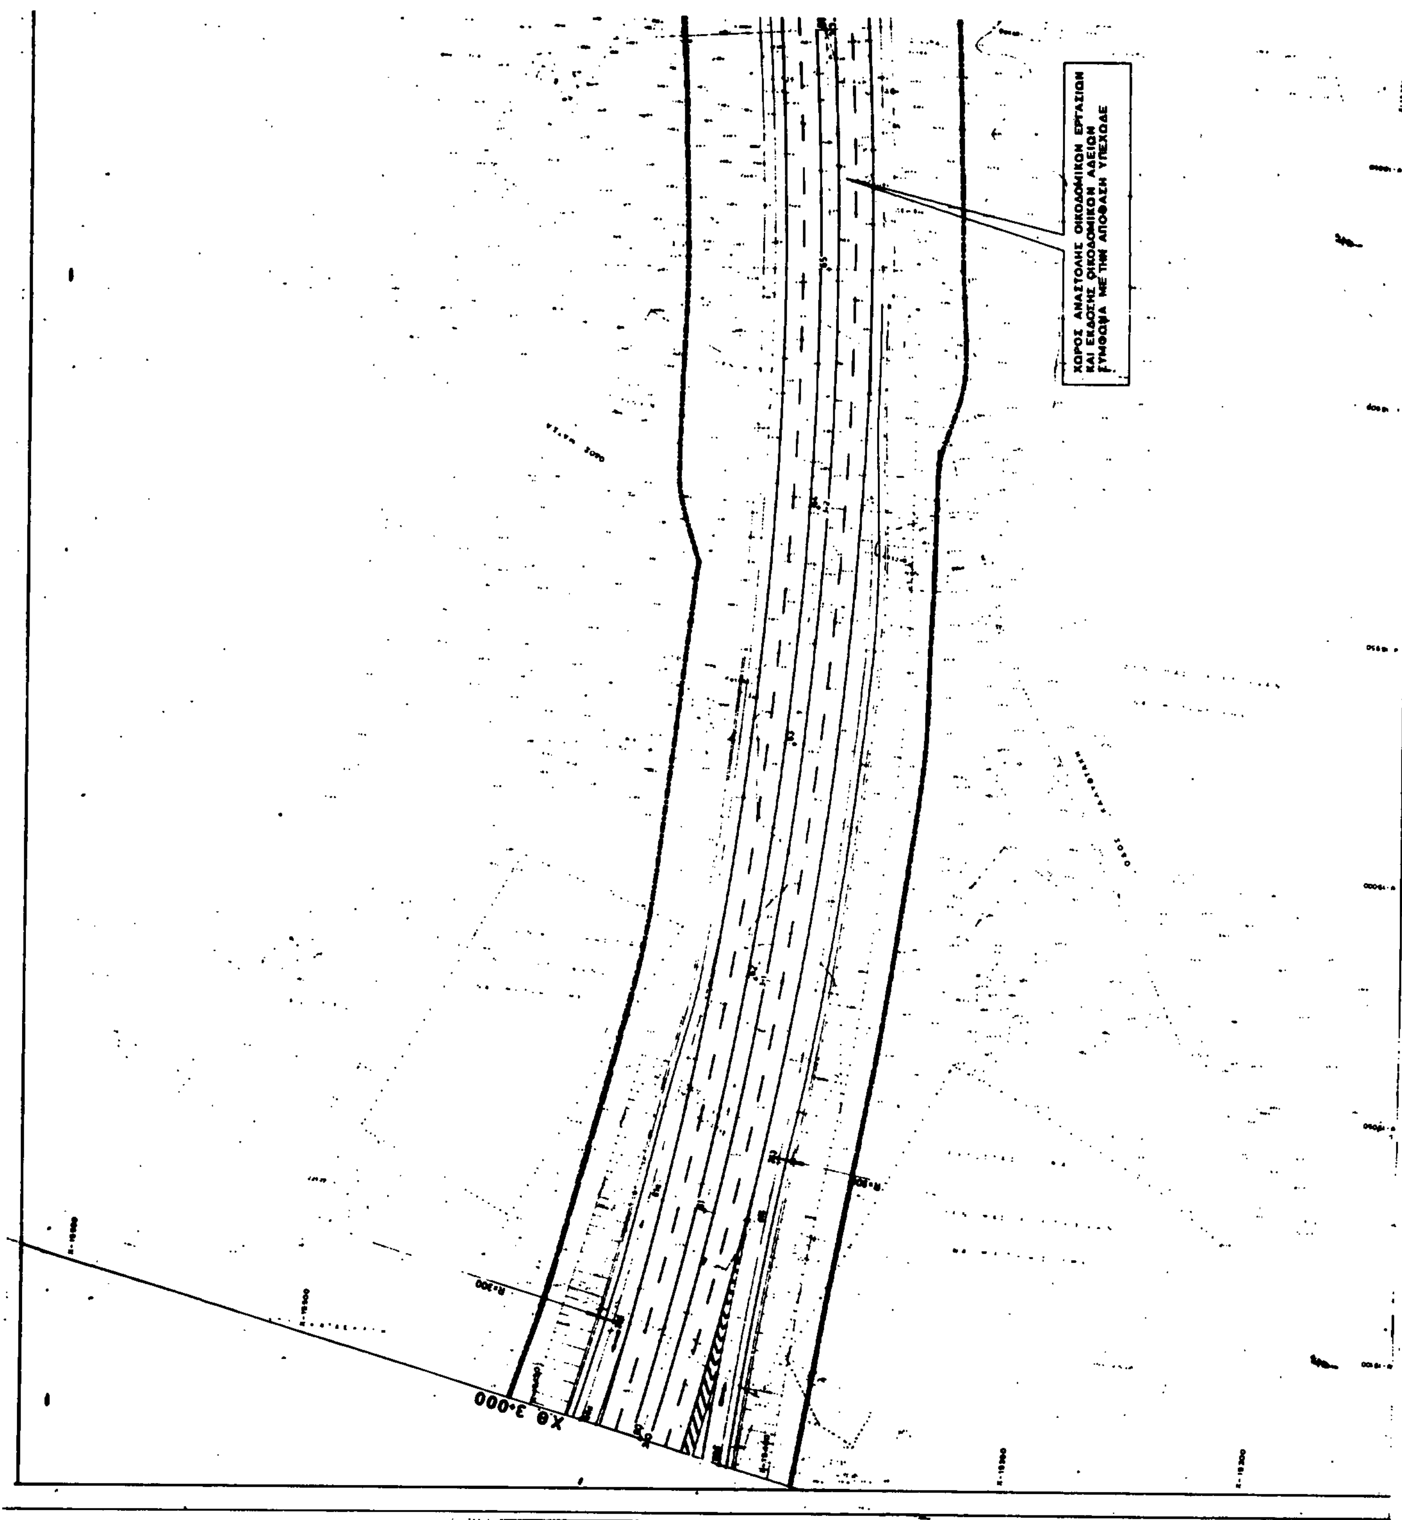
## ΟΡΙΖΟΝΤΙΟΓΡΑΦΙΑ

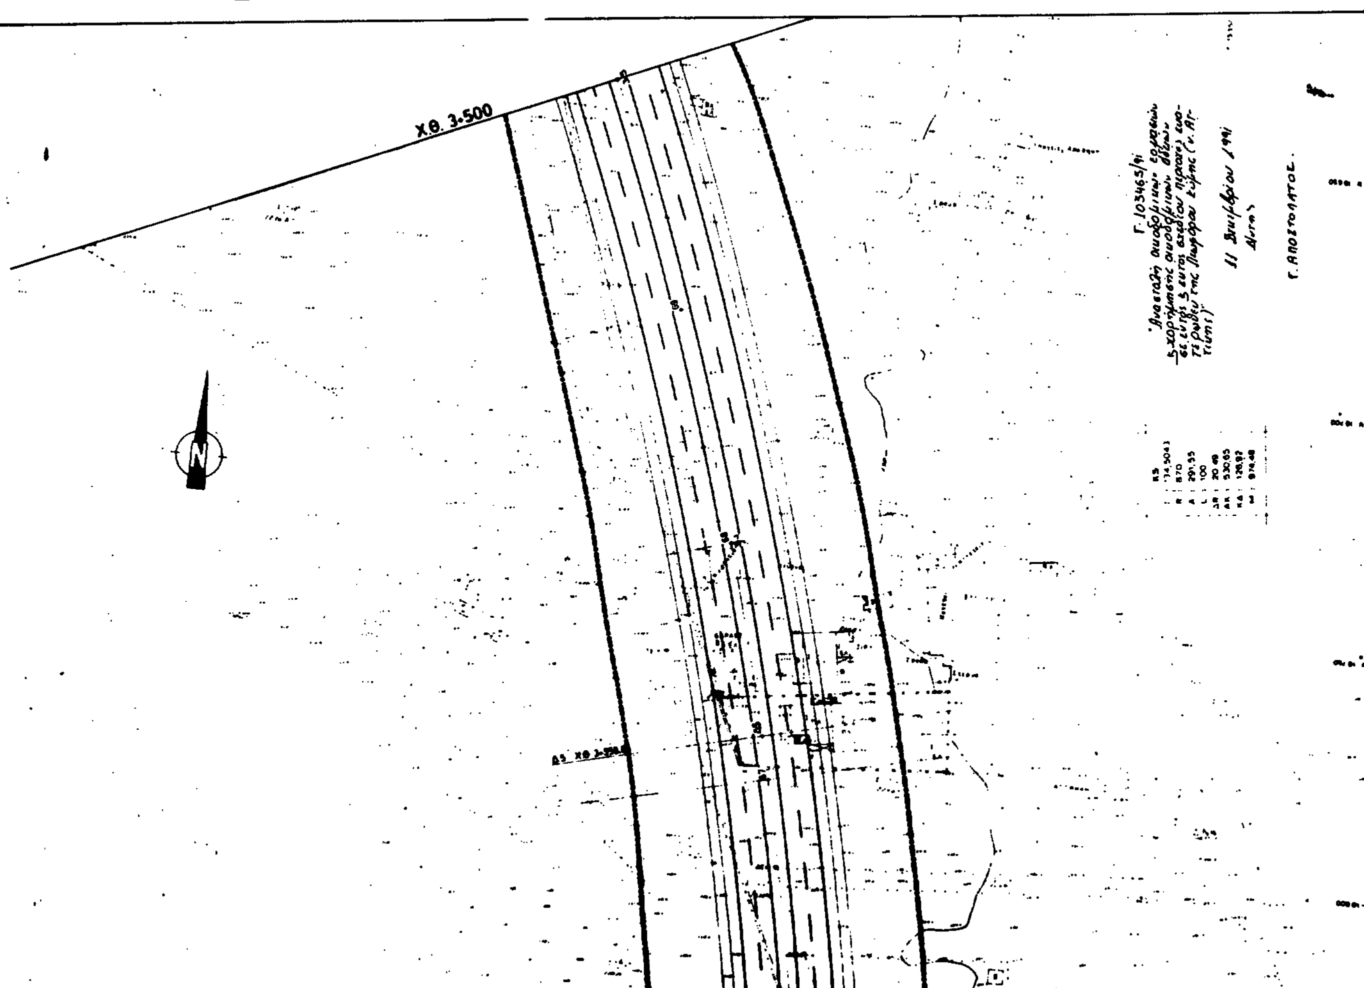
## HORIZONTAL ALIGNEMENT

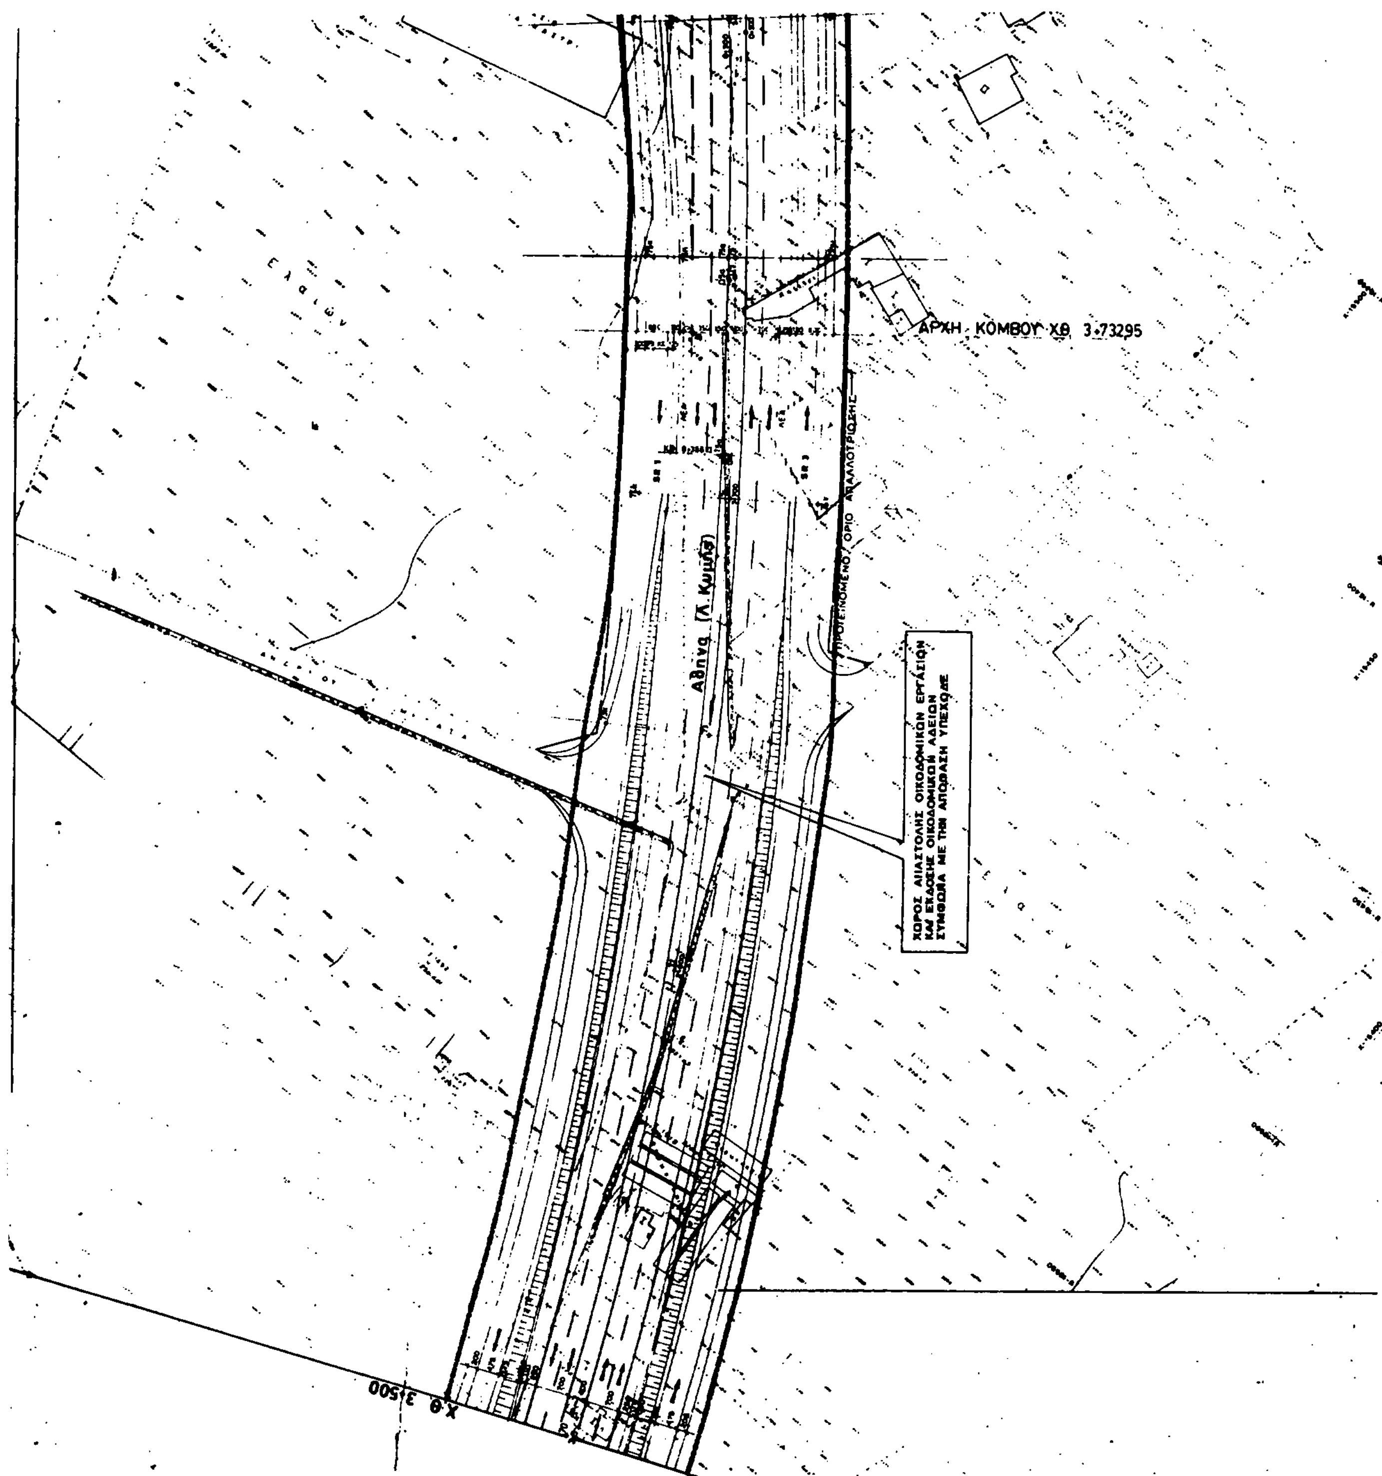
Χ Θ. 2+500 – Χ Θ 3+000

| | |
|---|---|
| 1:500 | OP 06 |

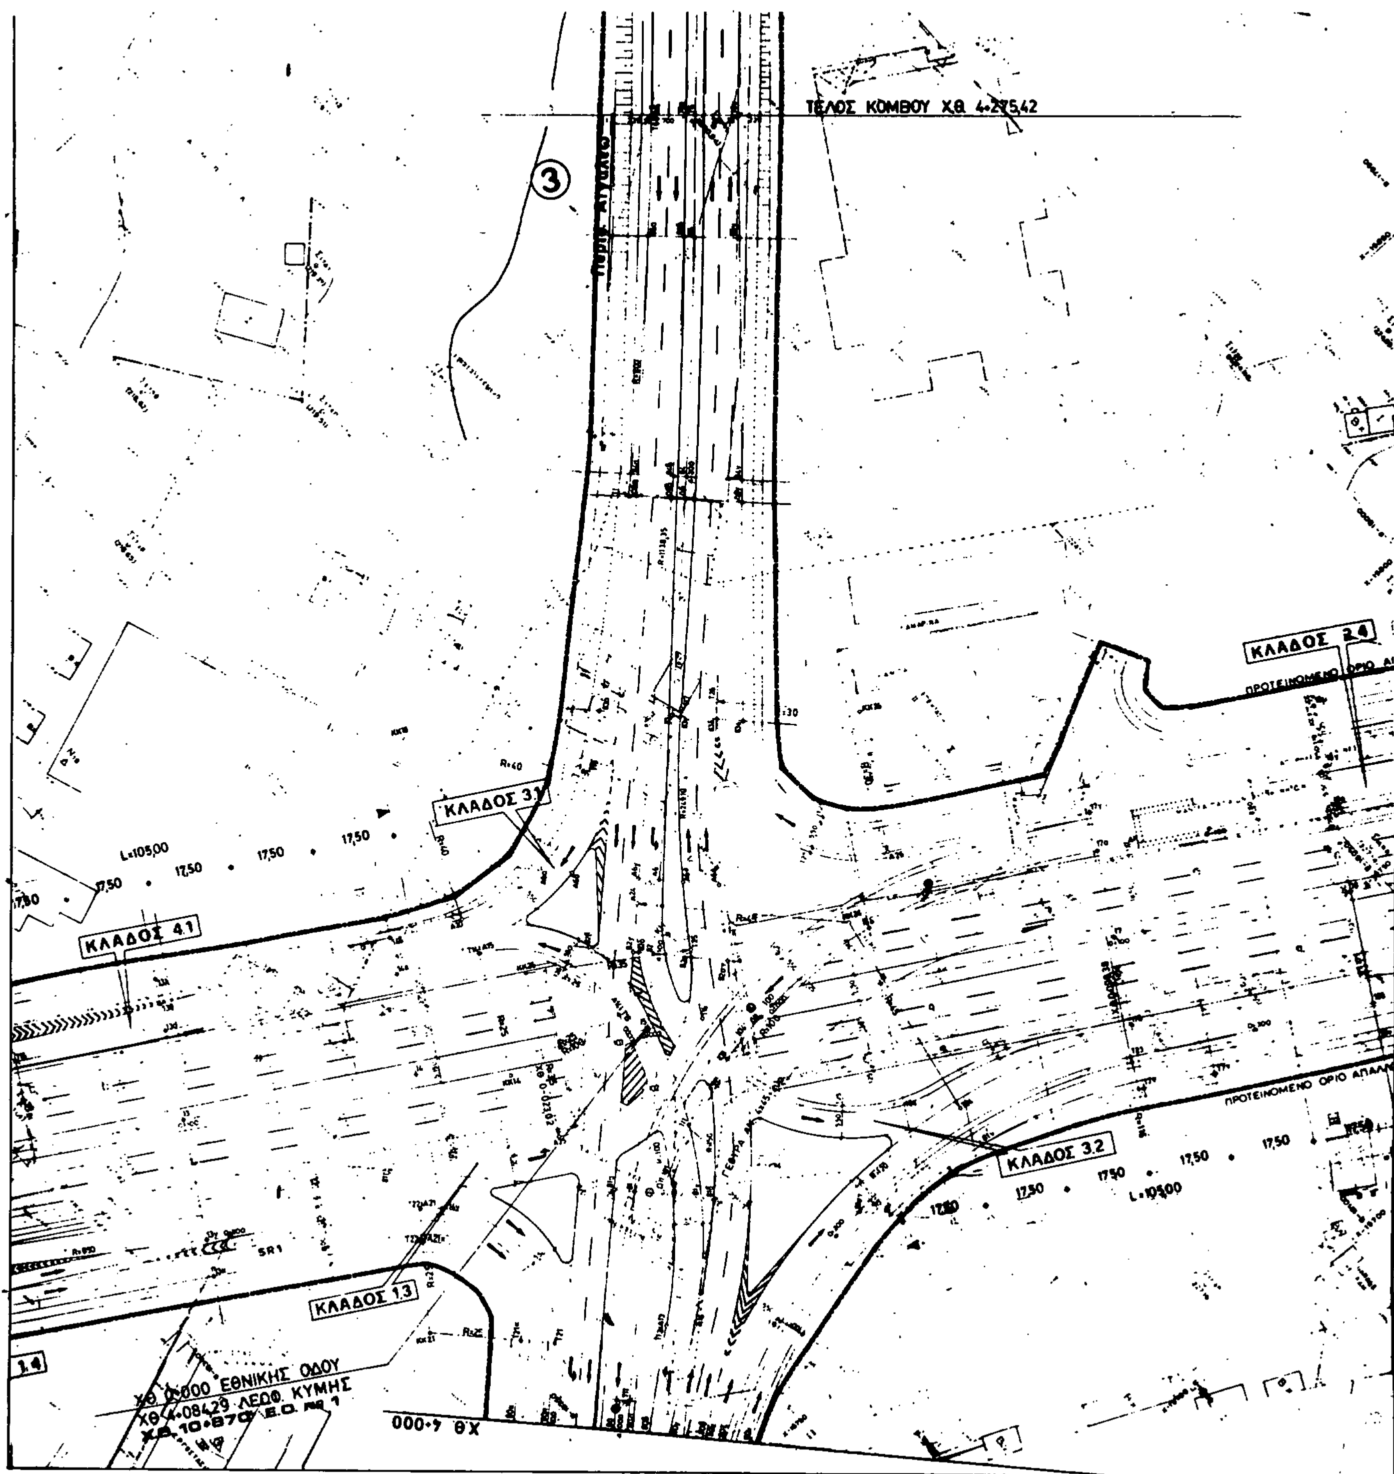
1981


ΧΩΡΟΣ ΑΝΑΣΤΟΛΗΣ ΟΙΚΟΔΟΜΙΚΩΝ ΕΡΓΑΣΙΩΝ
ΚΑΙ ΕΚΔΟΣΗΣ ΟΙΚΟΔΟΜΙΚΩΝ ΑΔΕΙΩΝ
ΣΥΜΦΩΝΑ ΜΕ ΤΗΝ ΑΠΟΦΑΣΗ ΥΠΕΧΩΔΕ
Χ.Θ. 3+000


ΛΕΩΦΟΡΟΣ ΚΤΜΗΣ
ΤΜΗΜΑ : ΟΔΟΣ ΠΛΑΠΟΥΤΑ – ΕΘΝΙΚΗ ΟΔΟΣ No 1
ΥΠΟΤΜΗΜΑ 1 : ΛΕΩΦΟΡΟΣ ΚΤΜΗΣ
ΠΡΟΜΕΛΕΤΗ
KIMIS AVENUE
SECTION : PLAPOYTA STR.– NATIONAL ROAD No 1
SUBSECTION 1 : KIMIS AVENUE
PRELIMINARY STUDY
ΟΡΙΖΟΝΤΙΟΓΡΑΦΙΑ
HORIZONTAL ALIGNEMENT
ΧΘ 3+000 - ΧΘ 3+500
1:500
OP 07
1991
ΧΘ 3+500
Γ. 103465/91
11 Δεκεμβρίου 1991
Γ. ΑΠΟΣΤΟΛΑΤΟΣ


ΑΡΧΗ ΚΟΜΒΟΥ ΧΘ 3+73295
Αθήνα (Λ. Κύμης)
ΠΡΟΤΕΙΝΟΜΕΝΟ ΟΡΙΟ ΑΠΑΛΛΟΤΡΙΩΣΗΣ
ΧΩΡΟΣ ΔΙΑΣΤΟΛΗΣ ΟΙΚΟΔΟΜΙΚΩΝ ΕΡΓΑΣΙΩΝ
ΚΑΙ ΕΚΔΟΣΗΣ ΟΙΚΟΔΟΜΙΚΩΝ ΑΔΕΙΩΝ
ΣΥΜΦΩΝΑ ΜΕ ΤΗΝ ΑΠΟΦΑΣΗ ΥΠΕΧΩΔΕ
Ελαιών
Χ.Θ 3+500

ΥΠΟΥΡΓΕΙΟ
ΧΘ 4+000
ΠΡΟΤΕΙΝΟΜΕΝΟ ΟΡΙΟ ΑΠΑΛΛΟΤΡΙΩΣΗΣ
ΚΛΑΔΟΣ 4-2
Λ. ΚΥΜΗΣ
Γ-103465/91
Αναστολή οικοδομικών εργασιών & χορήγησης οικοδομικών αδειών σε εντός & εκτός σχεδίου περιοχές εκατέρωθεν της Λεωφόρου Κύμης (ν. Αττικής).
11 Δεκεμβρίου 1991
Δ/ντης
Γ. ΑΠΟΣΤΟΛΑΤΟΣ
HELLENIC REPUBLIC
MINISTRY OF ENVIRONMENT
PHYSICAL PLANNING & P. WORKS
GENERAL SECRETARIAT OF PUBLIC WORKS
SPECIAL SERVICE OF PUBLIC WORKS
TRANSPORTATION PROJECTS IN ATTICA
ΛΕΩΦΟΡΟΣ ΚΥΜΗΣ
ΤΜΗΜΑ : ΟΔΟΣ ΠΛΑΠΟΥΤΑ – ΕΘΝΙΚΗ ΟΔΟΣ No 1
ΥΠΟΤΜΗΜΑ 1 : ΛΕΩΦΟΡΟΣ ΚΥΜΗΣ
Π Ρ Ο Μ Ε Λ Ε Τ Η
KIMIS AVENUE
SECTION : PLAPOYTA STR.– NATIONAL ROAD No 1
SUBSECTION 1 : KIMIS AVENUE
PRELIMINARY STUDY
ΟΡΙΖΟΝΤΙΟΓΡΑΦΙΑ
HORIZONTAL ALIGNEMENT
ΧΘ 3+500 - ΧΘ 4+000
CONSULTING GROUP
1:500
OP 08
1991


ΤΕΛΟΣ ΚΟΜΒΟΥ ΧΘ 4+275,42
ΚΛΑΔΟΣ 3.1
ΚΛΑΔΟΣ 4.1
ΚΛΑΔΟΣ 2.4
ΚΛΑΔΟΣ 3.2
ΚΛΑΔΟΣ 1.3
1.4
L=105,00
17,50
ΧΘ 0+000 ΕΘΝΙΚΗΣ ΟΔΟΥ
ΧΘ 4+084,29 ΛΕΩΦ. ΚΥΜΗΣ
ΧΘ 4+000


ΤΕΛΟΣ ΛΕΩΦΟΡΟΥ ΚΥΜΗΣ ΧΘ. 4+500
ΛΕΩΦΟΡΟΣ ΚΥΜΗΣ
ΤΜΗΜΑ : ΟΔΟΣ ΠΛΑΠΟΥΤΑ – ΕΘΝΙΚΗ ΟΔΟΣ No 1
ΥΠΟΤΜΗΜΑ 1 : ΛΕΩΦΟΡΟΣ ΚΥΜΗΣ
ΠΡΟΜΕΛΕΤΗ
KIMIS AVENUE
SECTION : PLAPOYTA STR.– NATIONAL ROAD No 1
SUBSECTION 1 : KIMIS AVENUE
PRELIMINARY STUDY
ΟΡΙΖΟΝΤΙΟΓΡΑΦΙΑ
HORIZONTAL ALIGNEMENT
ΧΘ 4+000 - ΧΘ 4+500
1:500
ΟΡ 09
ΧΩΡΟΣ ΑΝΑΣΤΟΛΗΣ ΟΙΚΟΔΟΜΙΚΩΝ ΕΡΓΑΣΙΩΝ
ΚΑΙ ΕΚΔΟΣΗΣ ΟΙΚΟΔΟΜΙΚΩΝ ΑΔΕΙΩΝ
ΣΥΜΦΩΝΑ ΜΕ ΤΗΝ ΑΠΟΦΑΣΗ ΥΠΕΧΩΔΕ

Αριθ. ΤΠ 5028 (5)

Τροποποίηση στην αναθεώρηση του σχεδίου πόλης στον Μασταμπά Ρεθύνου.

Ο ΝΟΜΑΡΧΗΣ ΡΕΘΥΜΝΟΥ

Έχοντας υπόψη:

1. Τις διατάξεις του Ν.Δ/τος της 17η Ιουλίου 1923 όπως μεταγενέστερα τροποποιήθηκαν και συμπληρώθηκαν ειδικότερα τα άρθρα 3 και 70.

2. Τις διατάξεις του ΑΝ. 314/1968 (ΦΕΚ 47/Α), όπως τροποποιήθηκαν και συμπληρώθηκαν με το αριθμ. 1018/71 Ν.Δ/γμα (ΦΕΚ 210/Α) και με την παρ. 3 του άρθρου 34 του Ν. 1577/85 (ΦΕΚ 210Α').

3. Τις διατάξεις του αριθμ. 183/1986 Ν.Δ/τος (ΦΕΚ 70Α') και ειδικότερα το άρθρο 1 αυτού.

4. Την αριθμ. ΤΟΠ 1477/23.3.87 απόφαση Νομάρχου Ρεθύμνου που εγκρίνει την αναθεώρηση του σχεδίου πόλης στις περιοχές Μασταμπά - Καλλιθέα.

5. Τις αριθμ. 250/88 και 59/89 αποφάσεις του Δημ. Συμβουλίου.

6. Την από 24.11.89 γνωμοδότηση του Συμβουλίου Χωροταξίας οικισμού και Περιβάλλοντος Ν. Ρεθύμνης που διατυπώθηκε στο 6ο πρακτικό θέμα 5ο, αποφασίζουμε:

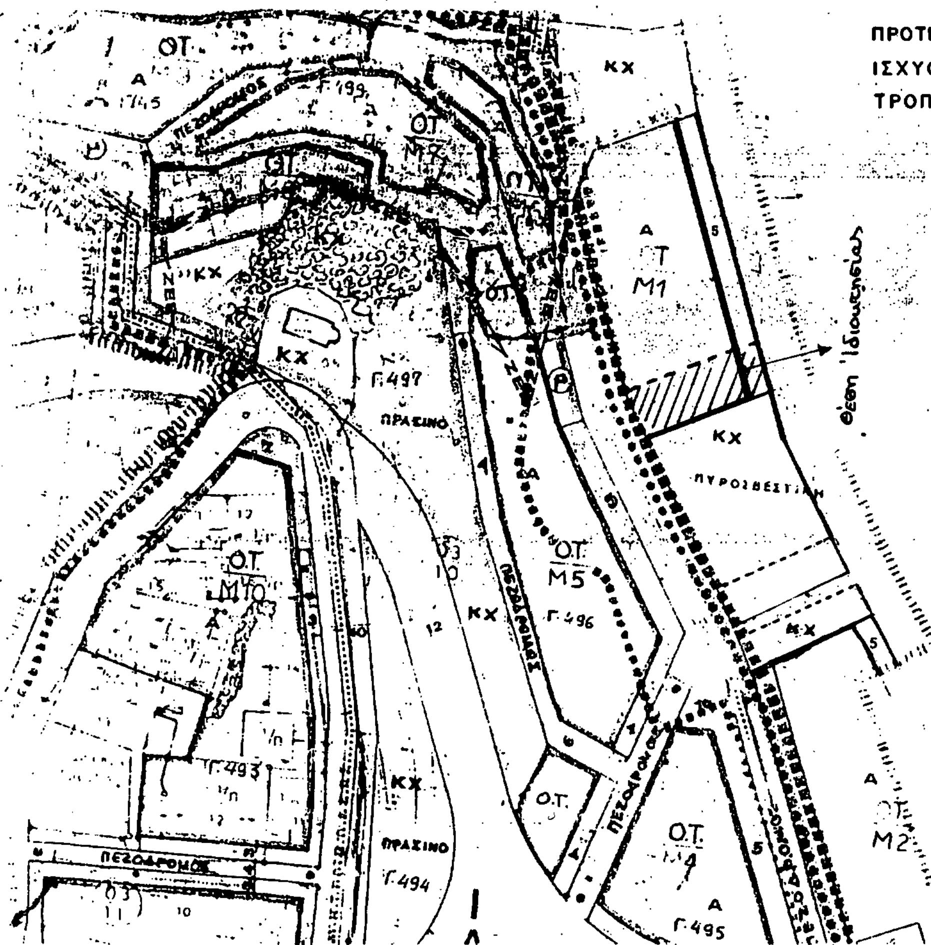
Εγκρίνεται η τροποποίηση στην αναθεώρηση του σχεδίου πόλης στον Μασταμπά Ρεθύμνης στην οδό Κριάρη.

Η απόφαση αυτή να δημοσιευθεί στην Εφημερίδα της Κυβερνήσεως.

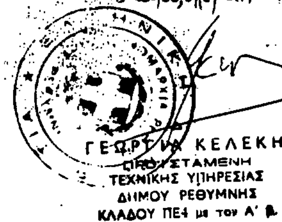
Ρέθυμνο, 6 Νοεμβρίου 1991

Ο Νομάρχης

Π. ΚΛΑΔΟΣ




ΠΡΟΤΕΙΝΟΜΕΝΗ ΤΟΥ ΑΠΟ 27-3-1987 ΙΣΧΥΟΝΤΟΣ ΣΧΕΔΙΟΥ ΠΟΛΕΩΣ ΤΡΟΠΟΠΟΙΗΣΗ




Ο ΝΟΜΑΡΧΗΣ